



Szerokości wstawek w przypadku łączenia pól rozdzielnicy Rotoblok VCB z polami rozdzielnicy Rotoblok

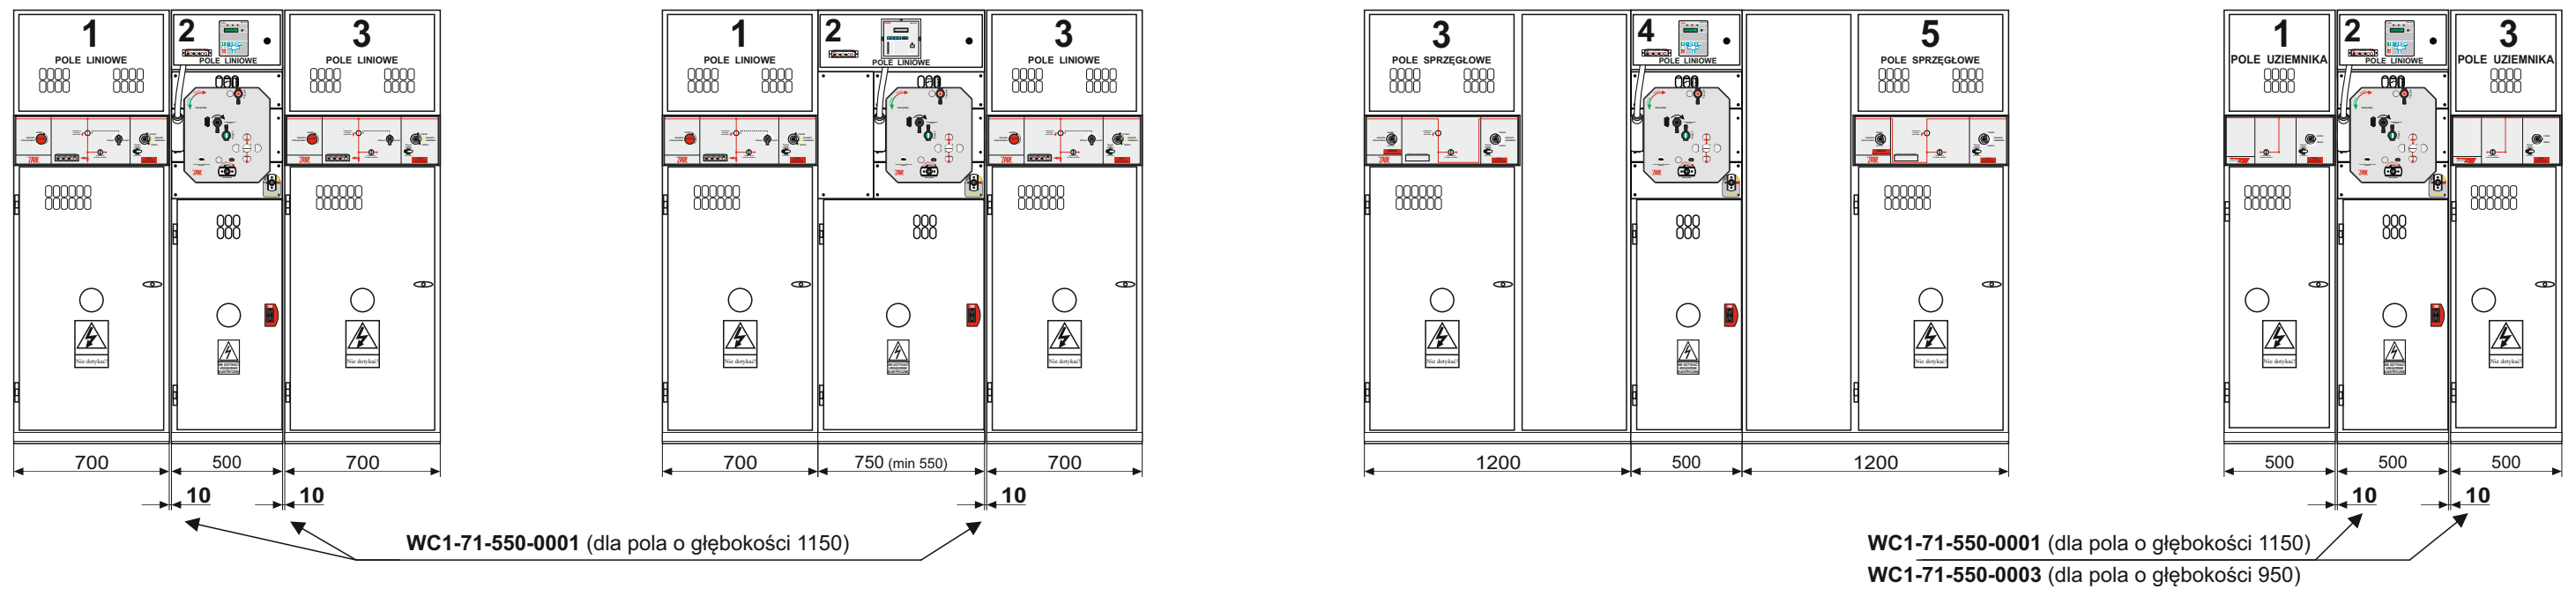

Szerokości wstawek w przypadku łączenia pól rozdzielnicy Rotoblok VCB z polami rozdzielnicy Rotoblok SF

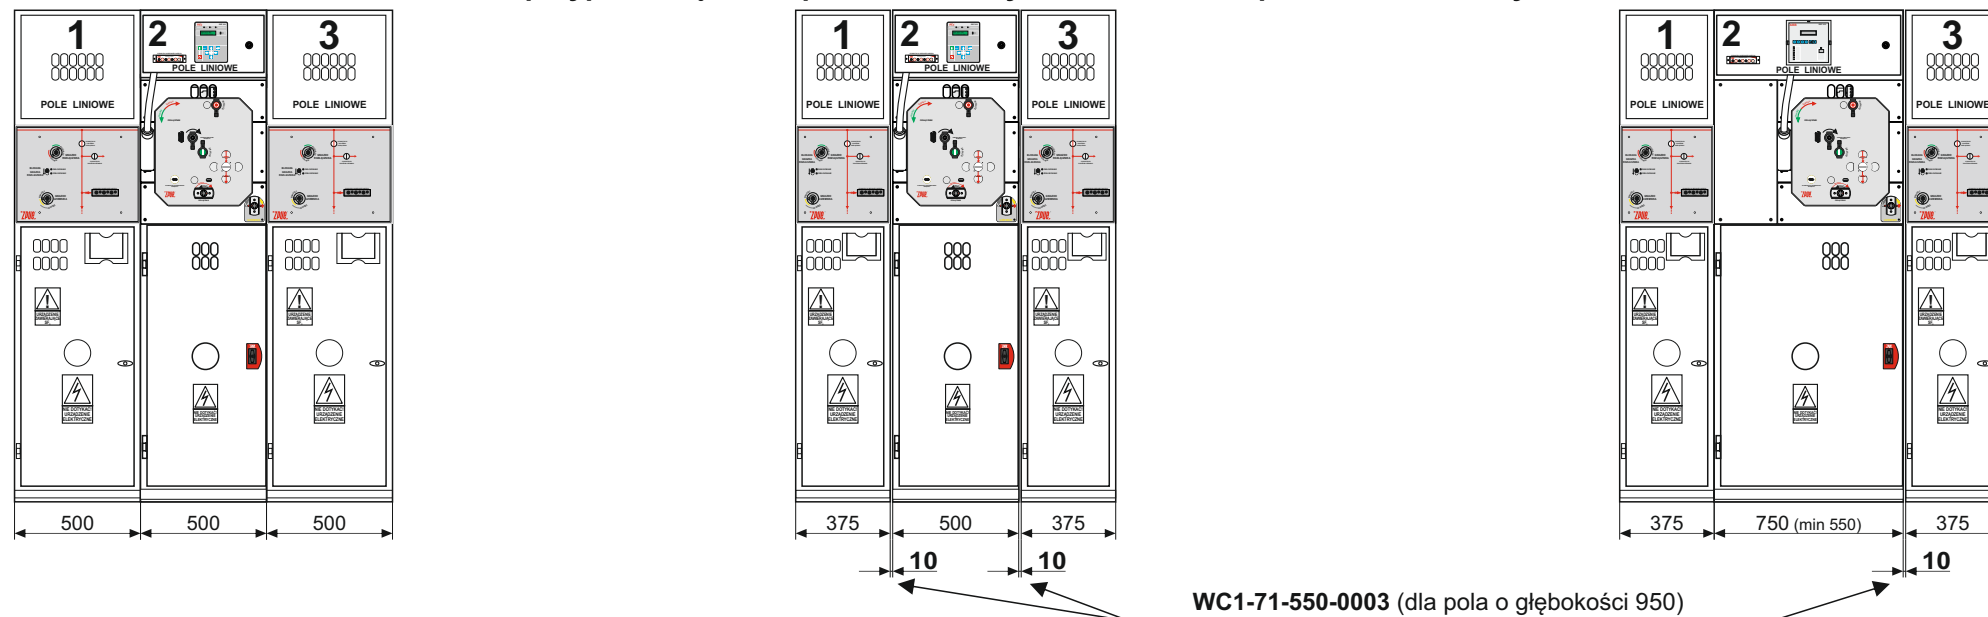

Szerokość wstawek w przypadku łączenia pól rozdzielnicy Rotoblok VCB z polami nietypowymi, w których szafka (nadbudówka) zachodzi na napęd łącznika rozdzielnicy Rotoblok VCB

